



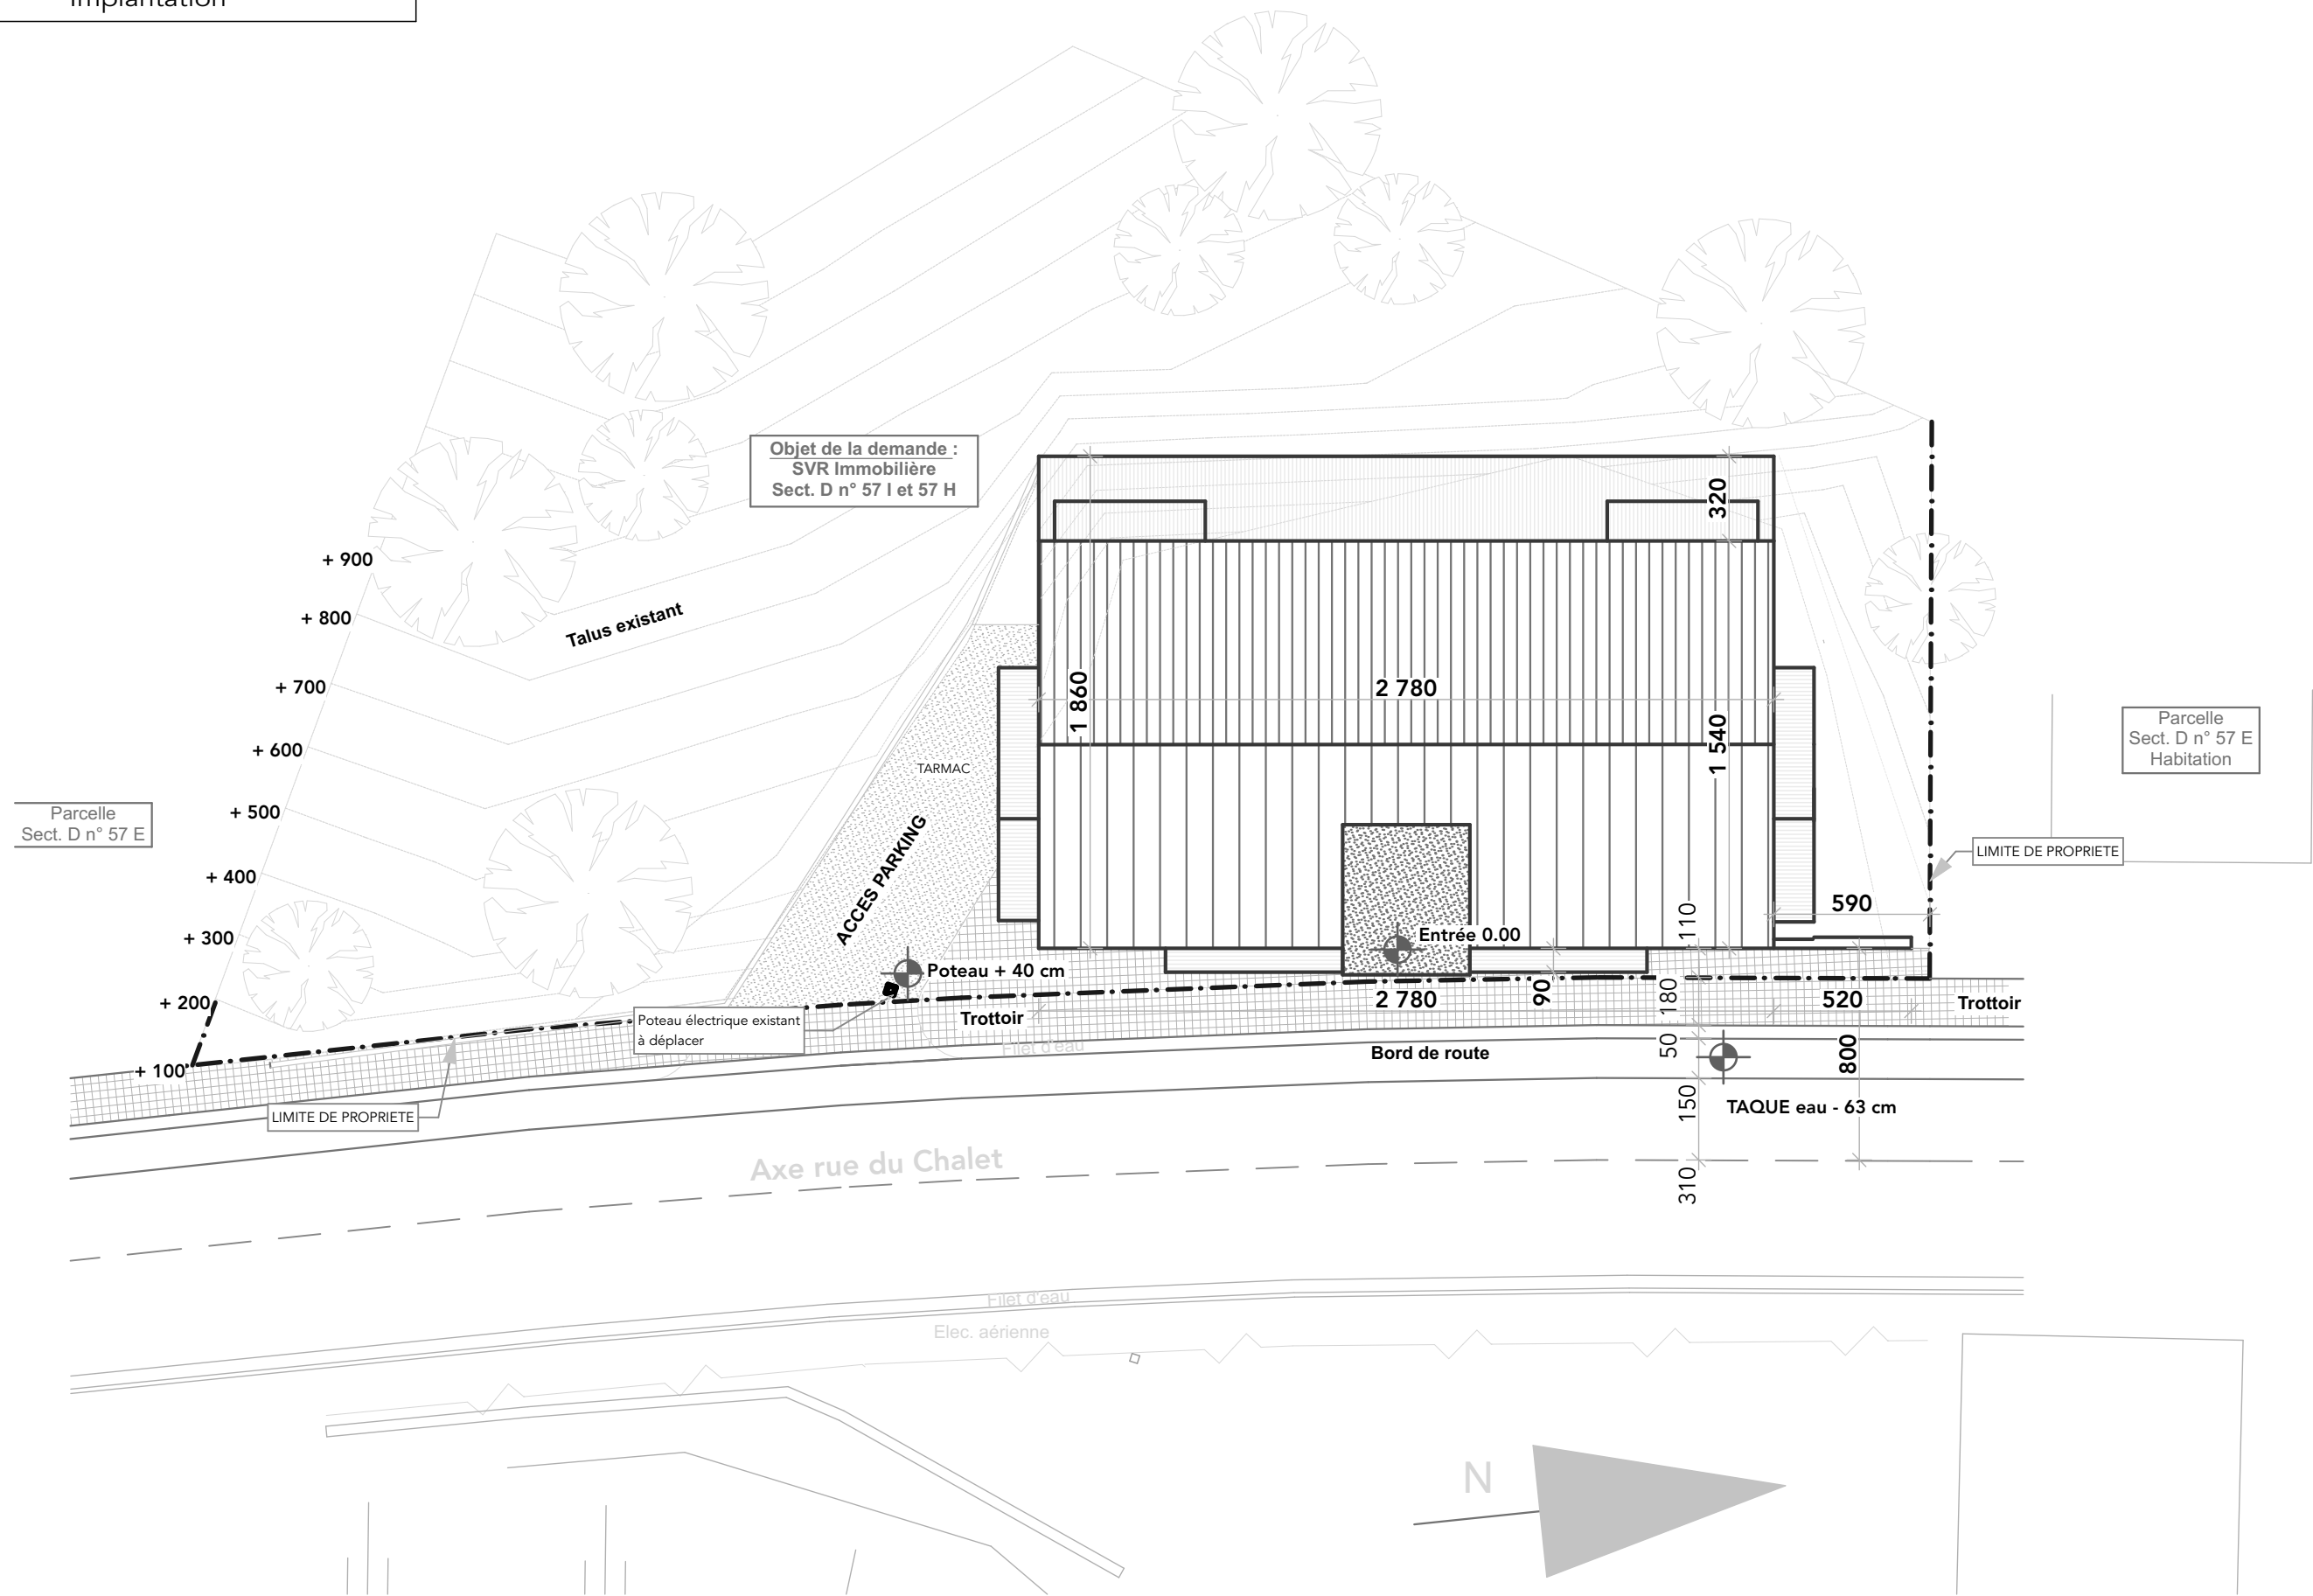

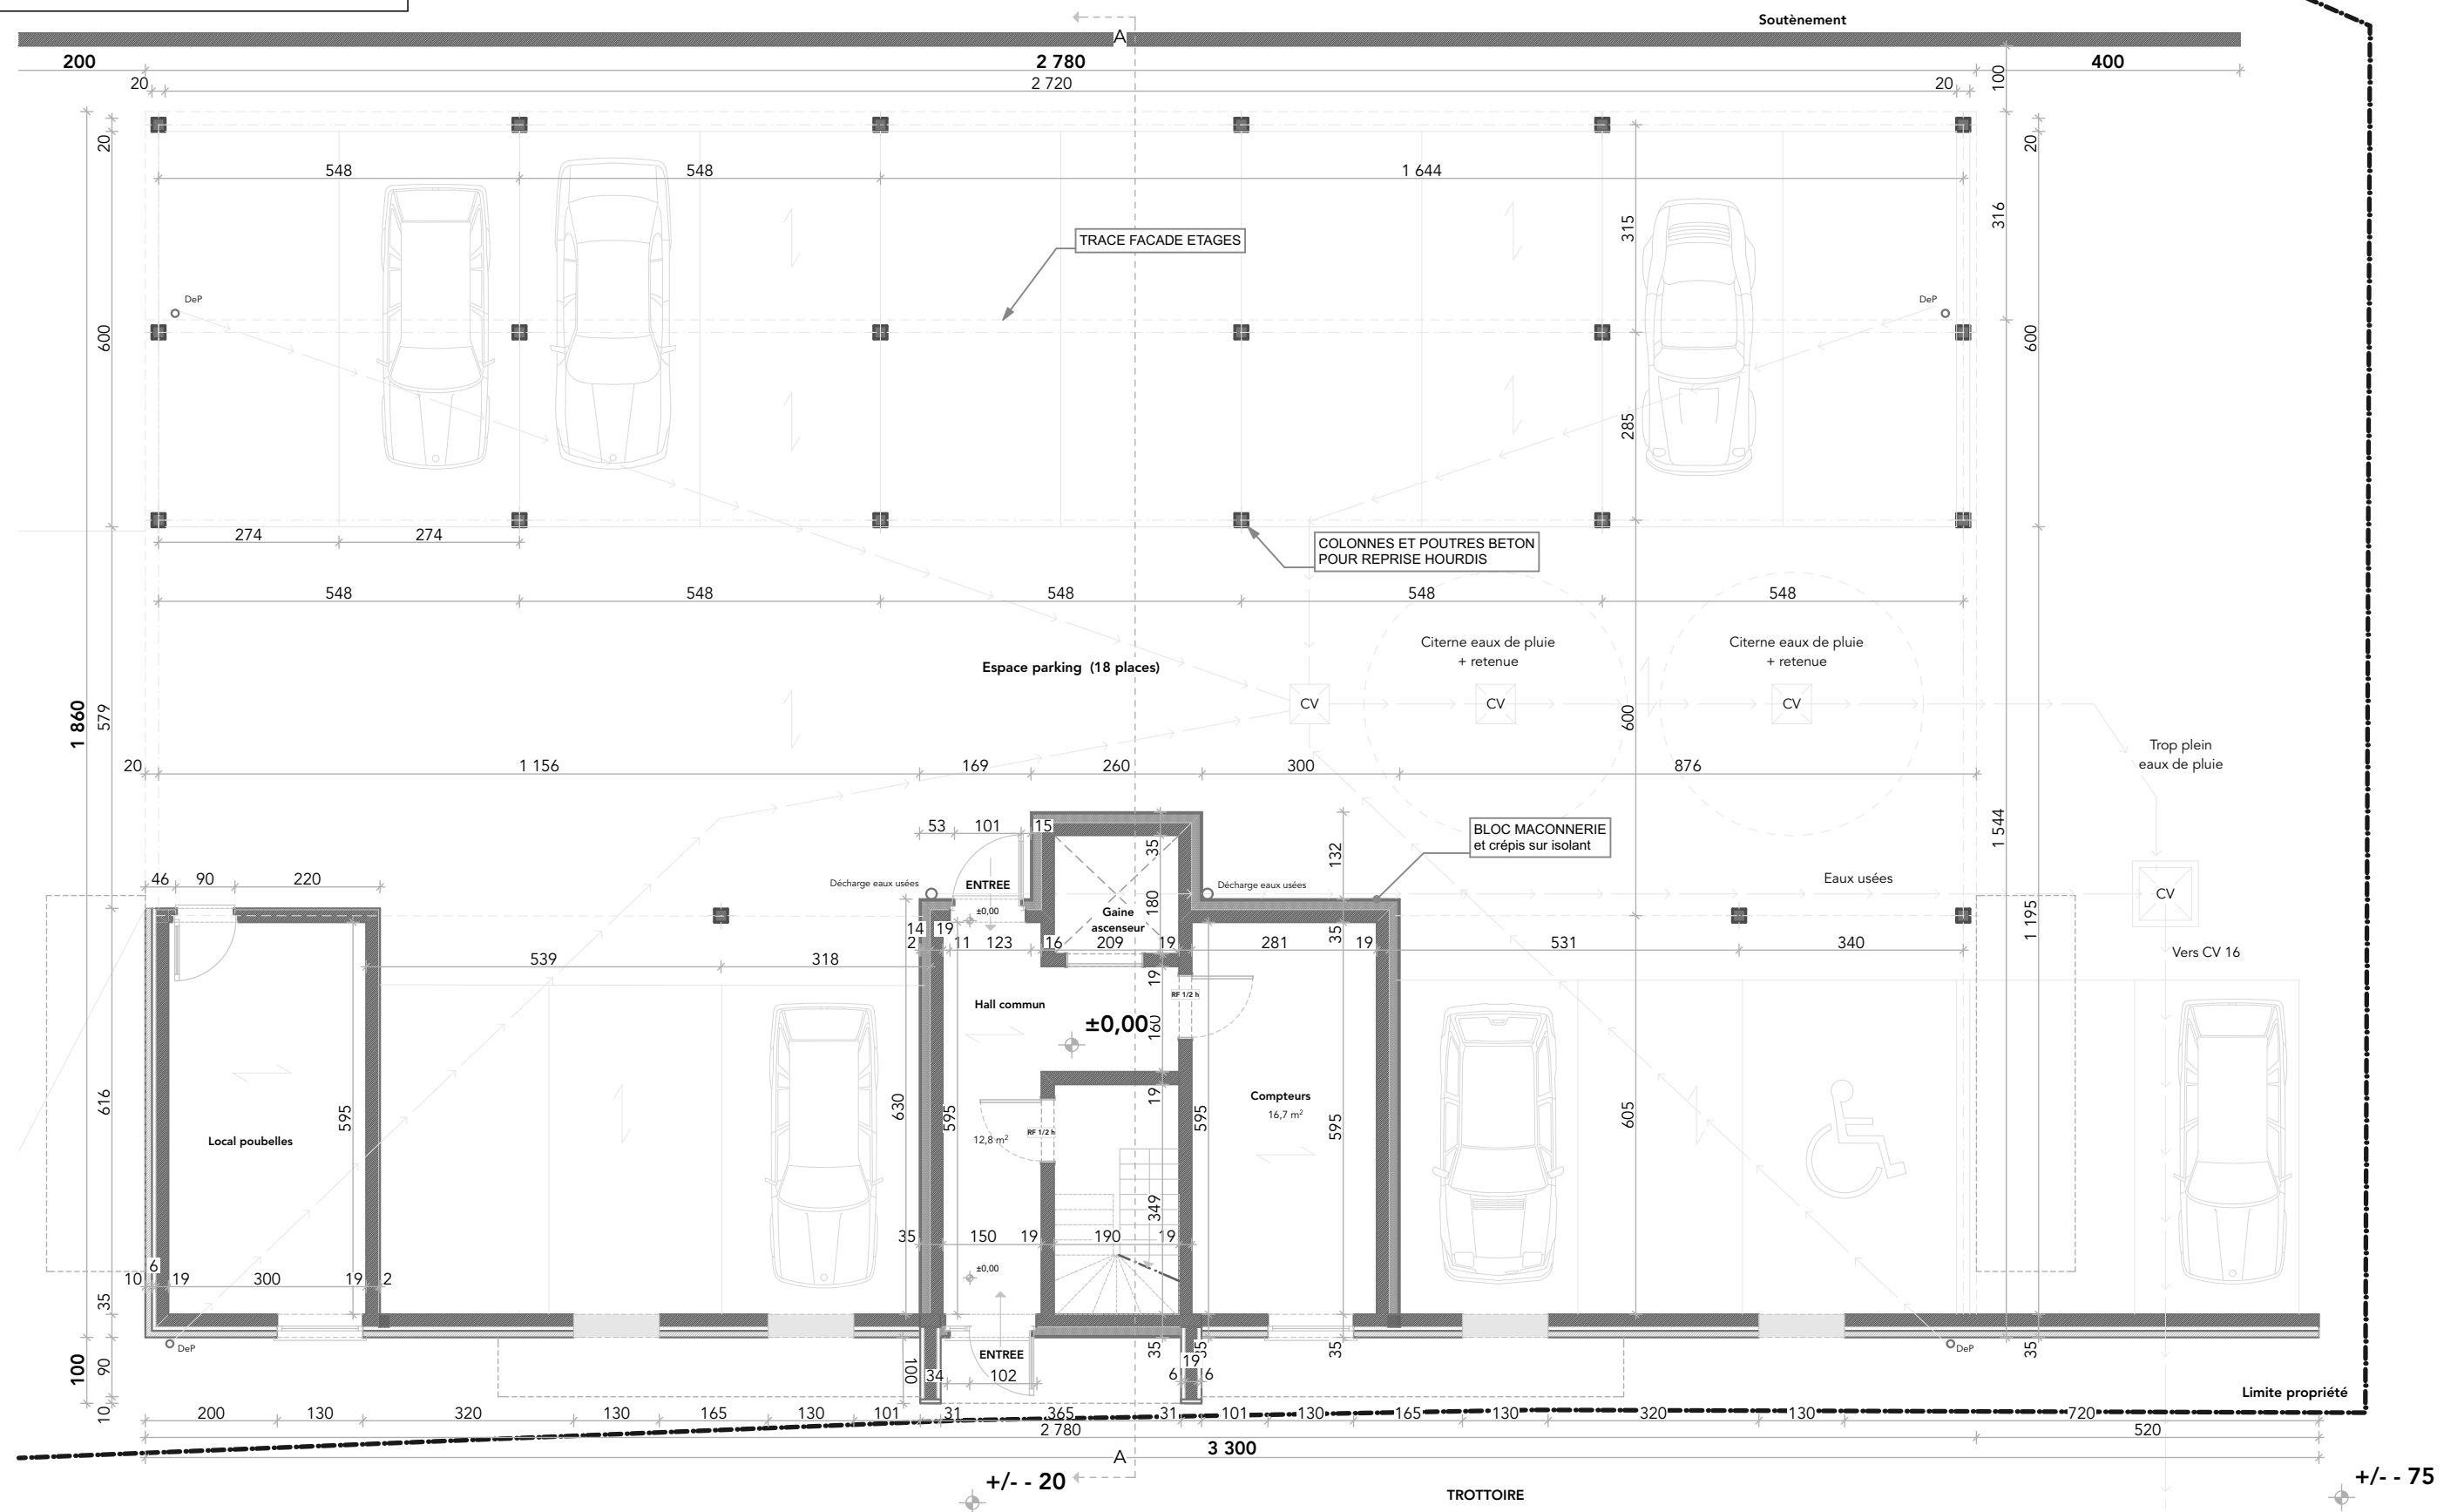


PROVINCE DE LIEGE
COMMUNE DE AYWAILLE

MAITRE DE L'OUVRAGE:
SVR IMMOBILIERE SPRL
ADRESSE CHANTIER :
Rue du chalet 58 à 4920 AYWAILLE

NATURE DU PROJET :
Construction d'un immeuble de 10
appartements

PHASE : Permis d'urbanisme
DATE : 07/12/2017
MAJ : -
PAGE : 5

ESQUISSE
BUREAU D'ARCHITECTURE

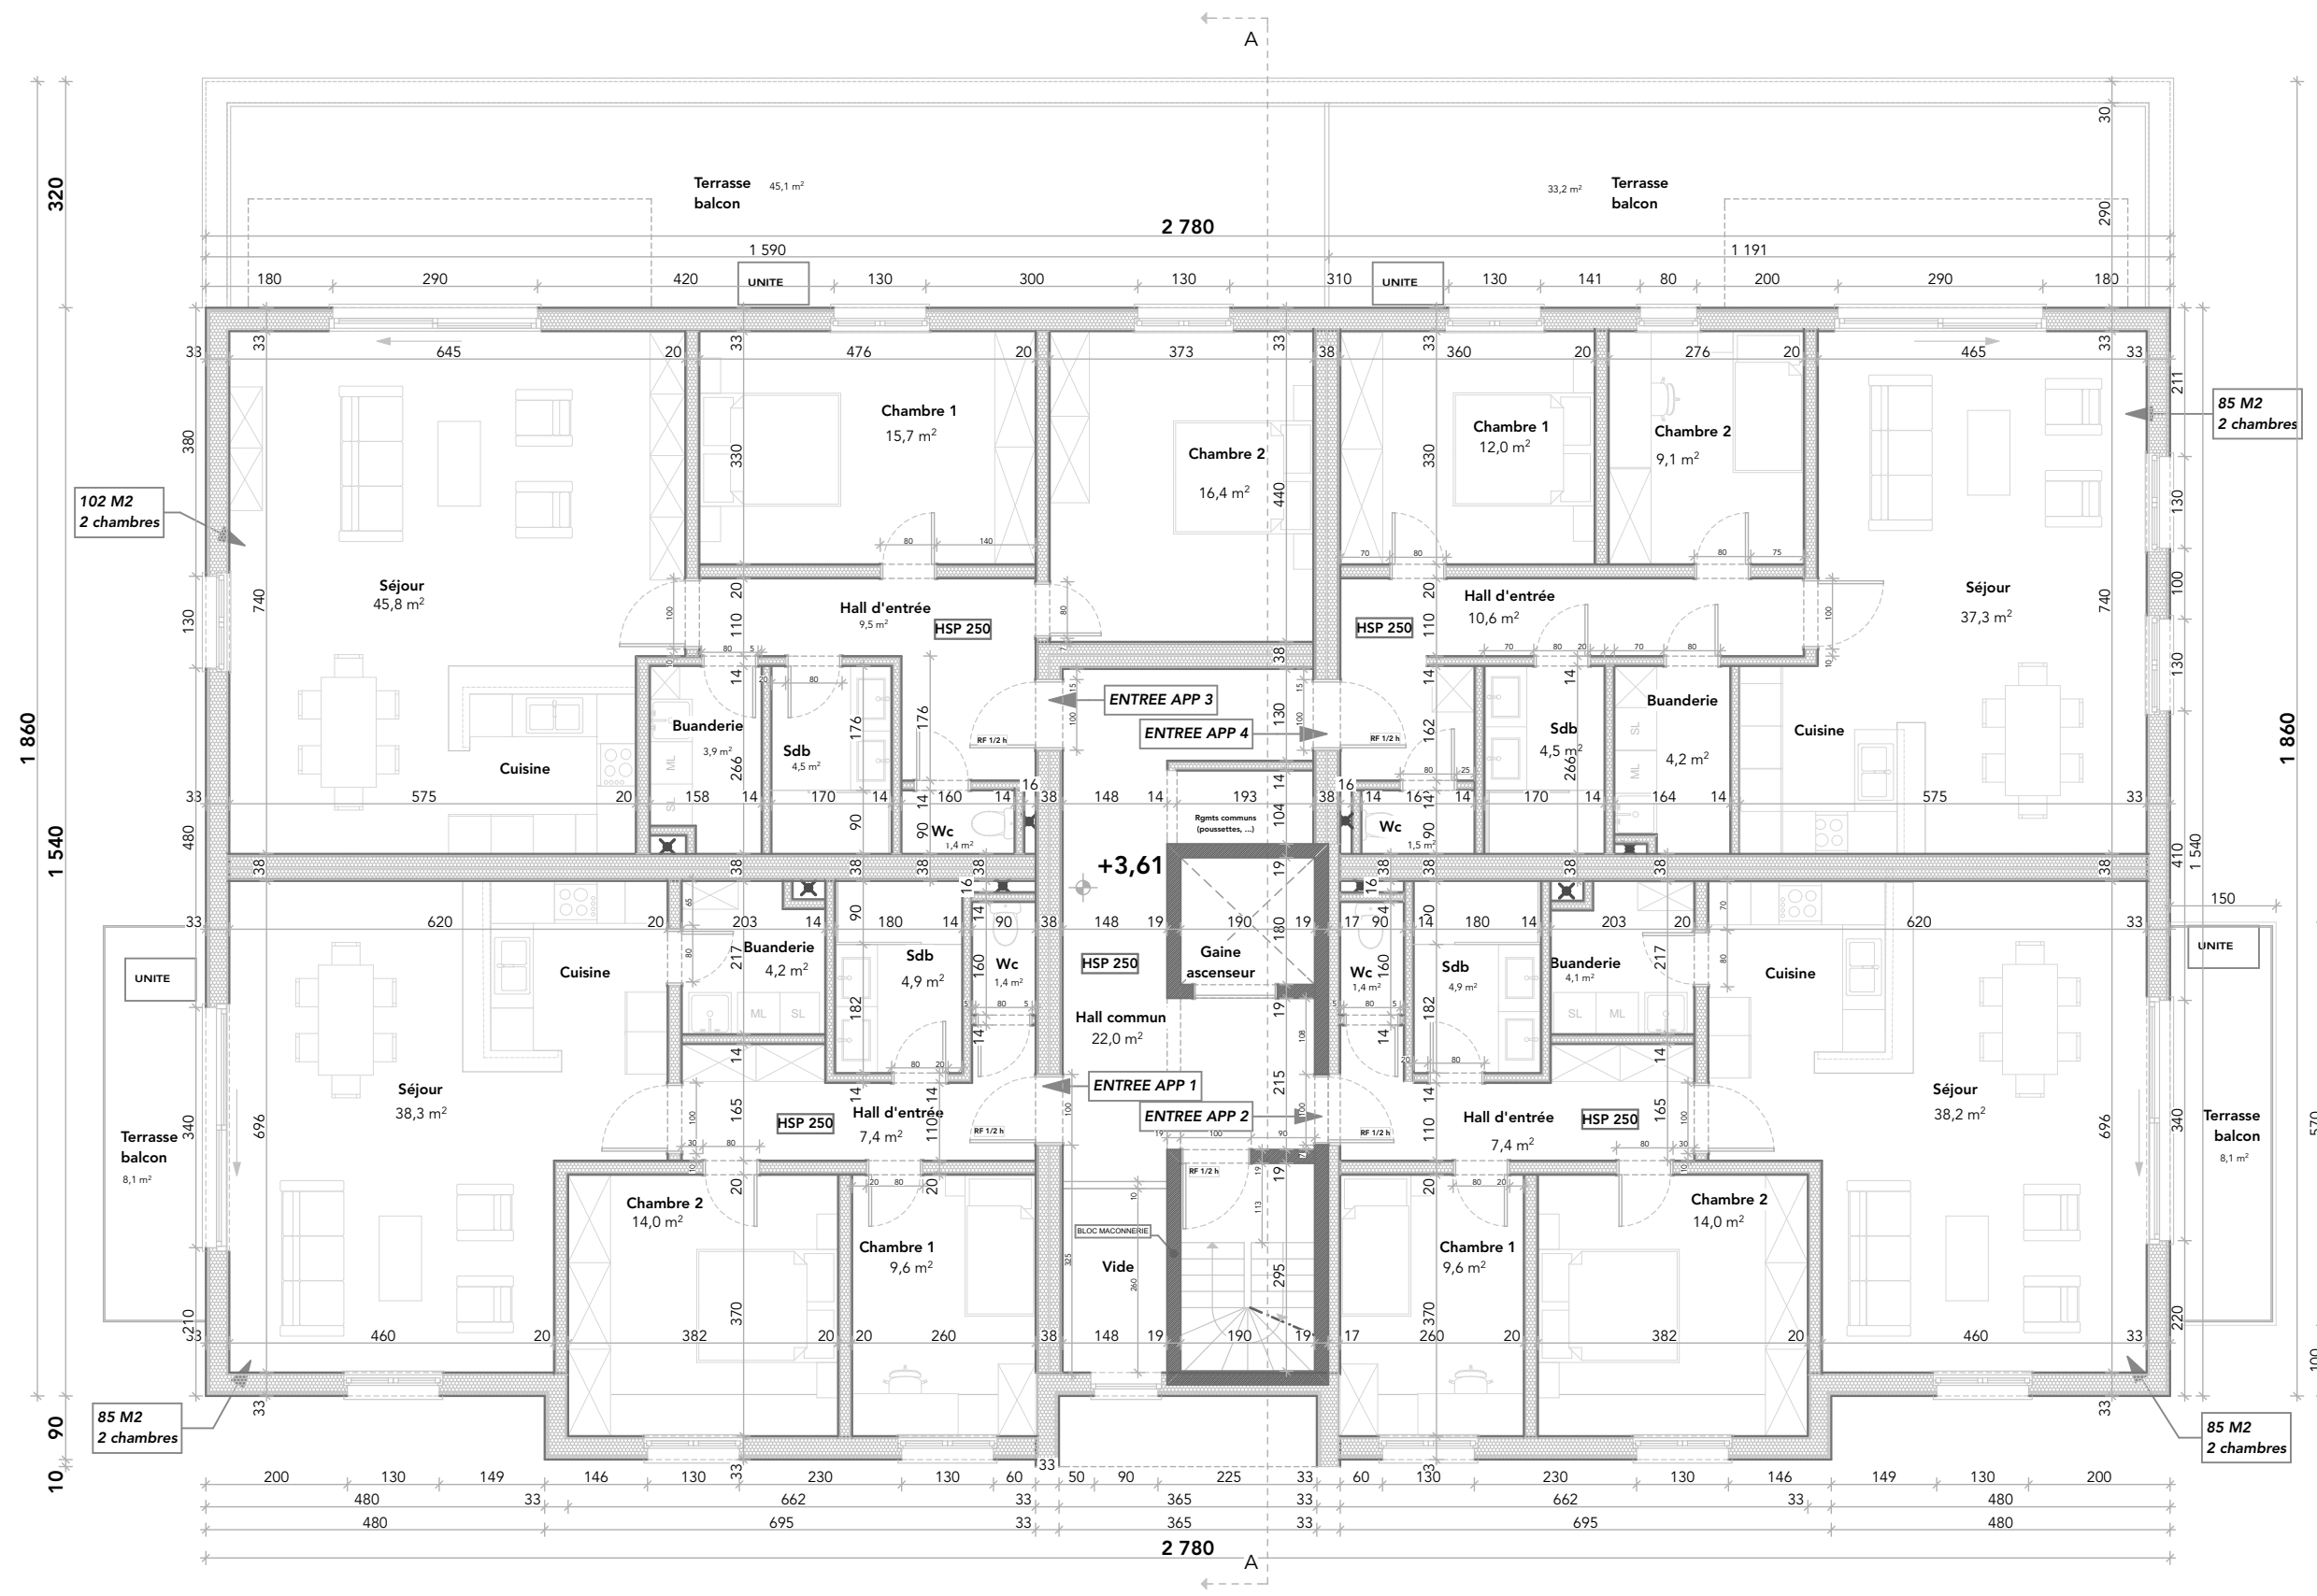


PROVINCE DE LIEGE
COMMUNE DE AYWAILLE

MAITRE DE L'OUVRAGE:
SVR IMMOBILIERE SPRL
ADRESSE CHANTIER :
Rue du chalet 58 à 4920 AYWAILLE

NATURE DU PROJET :
Construction d'un immeuble de 10
appartements

PHASE : Permis d'urbanisme
DATE : 07/12/2017
MAJ : -
PAGE : 6

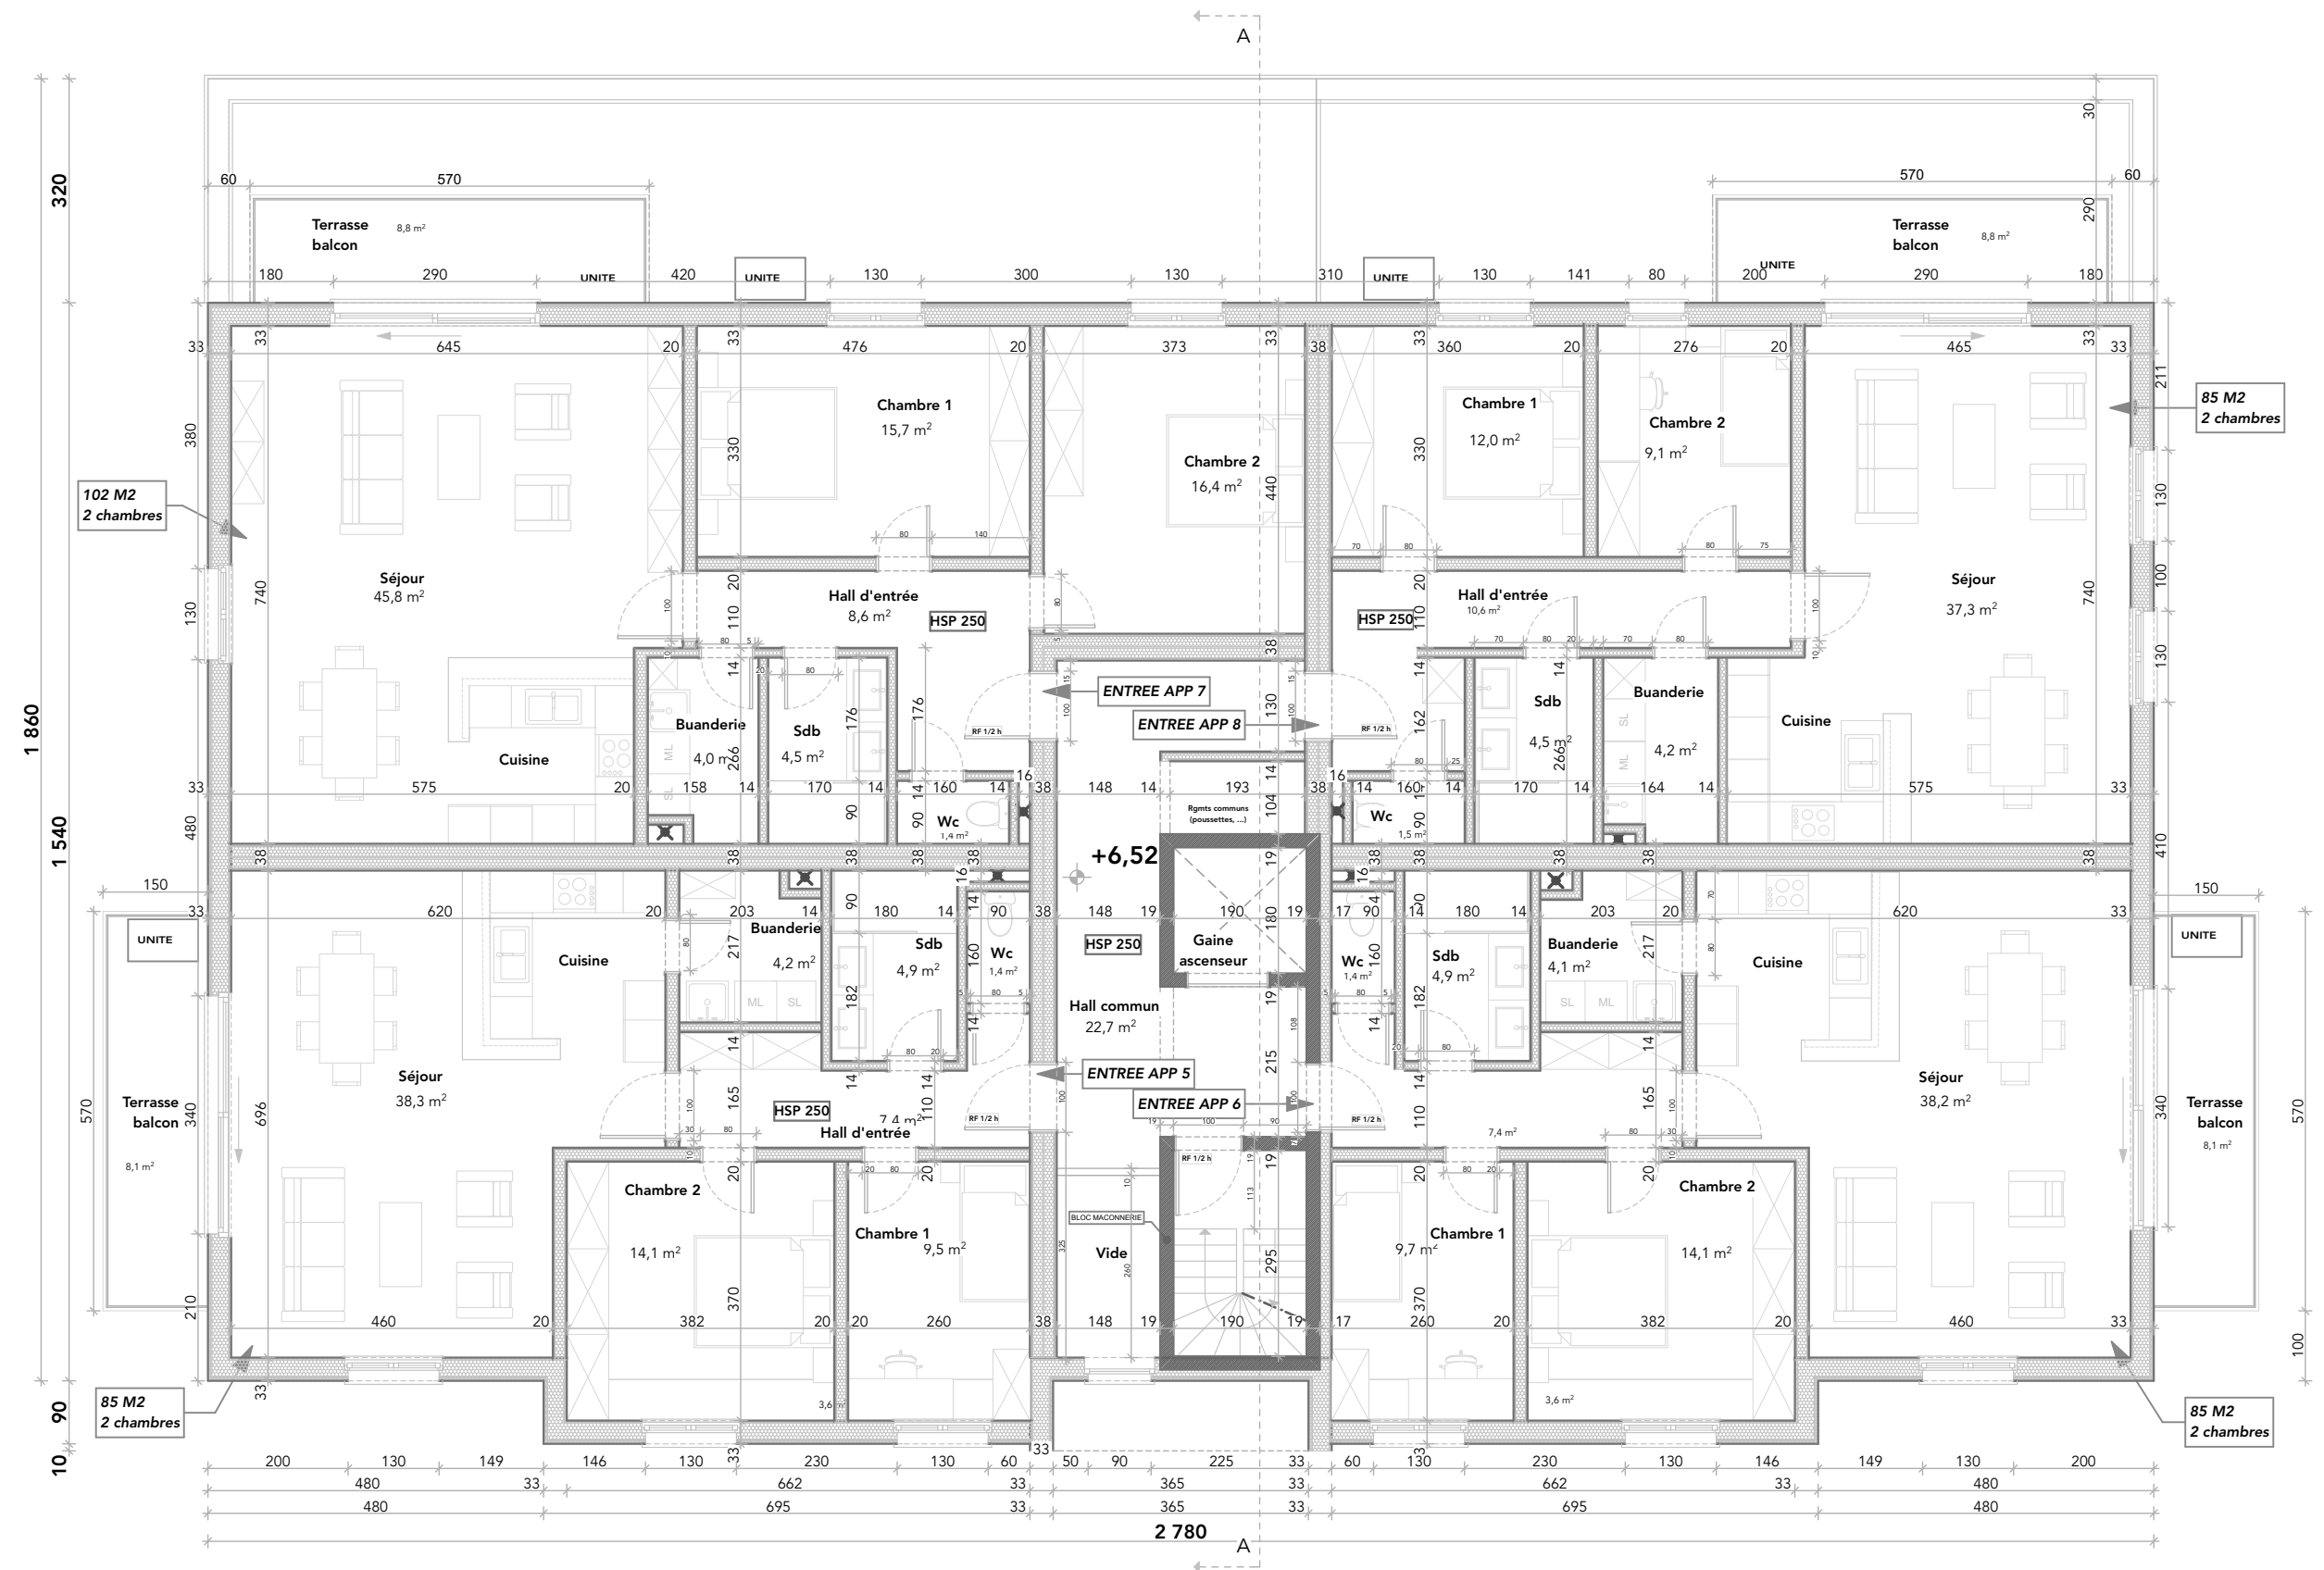


PROVINCE DE LIEGE
COMMUNE DE AYWAILLE

MAITRE DE L'OUVRAGE:
SVR IMMOBILIERE SPRL
ADRESSE CHANTIER :
Rue du chalet 58 à 4920 AYWAILLE

NATURE DU PROJET :
Construction d'un immeuble de 10
appartements

PHASE : Permis d'urbanisme
DATE : 07/12/2017
MAJ : -
PAGE : 7

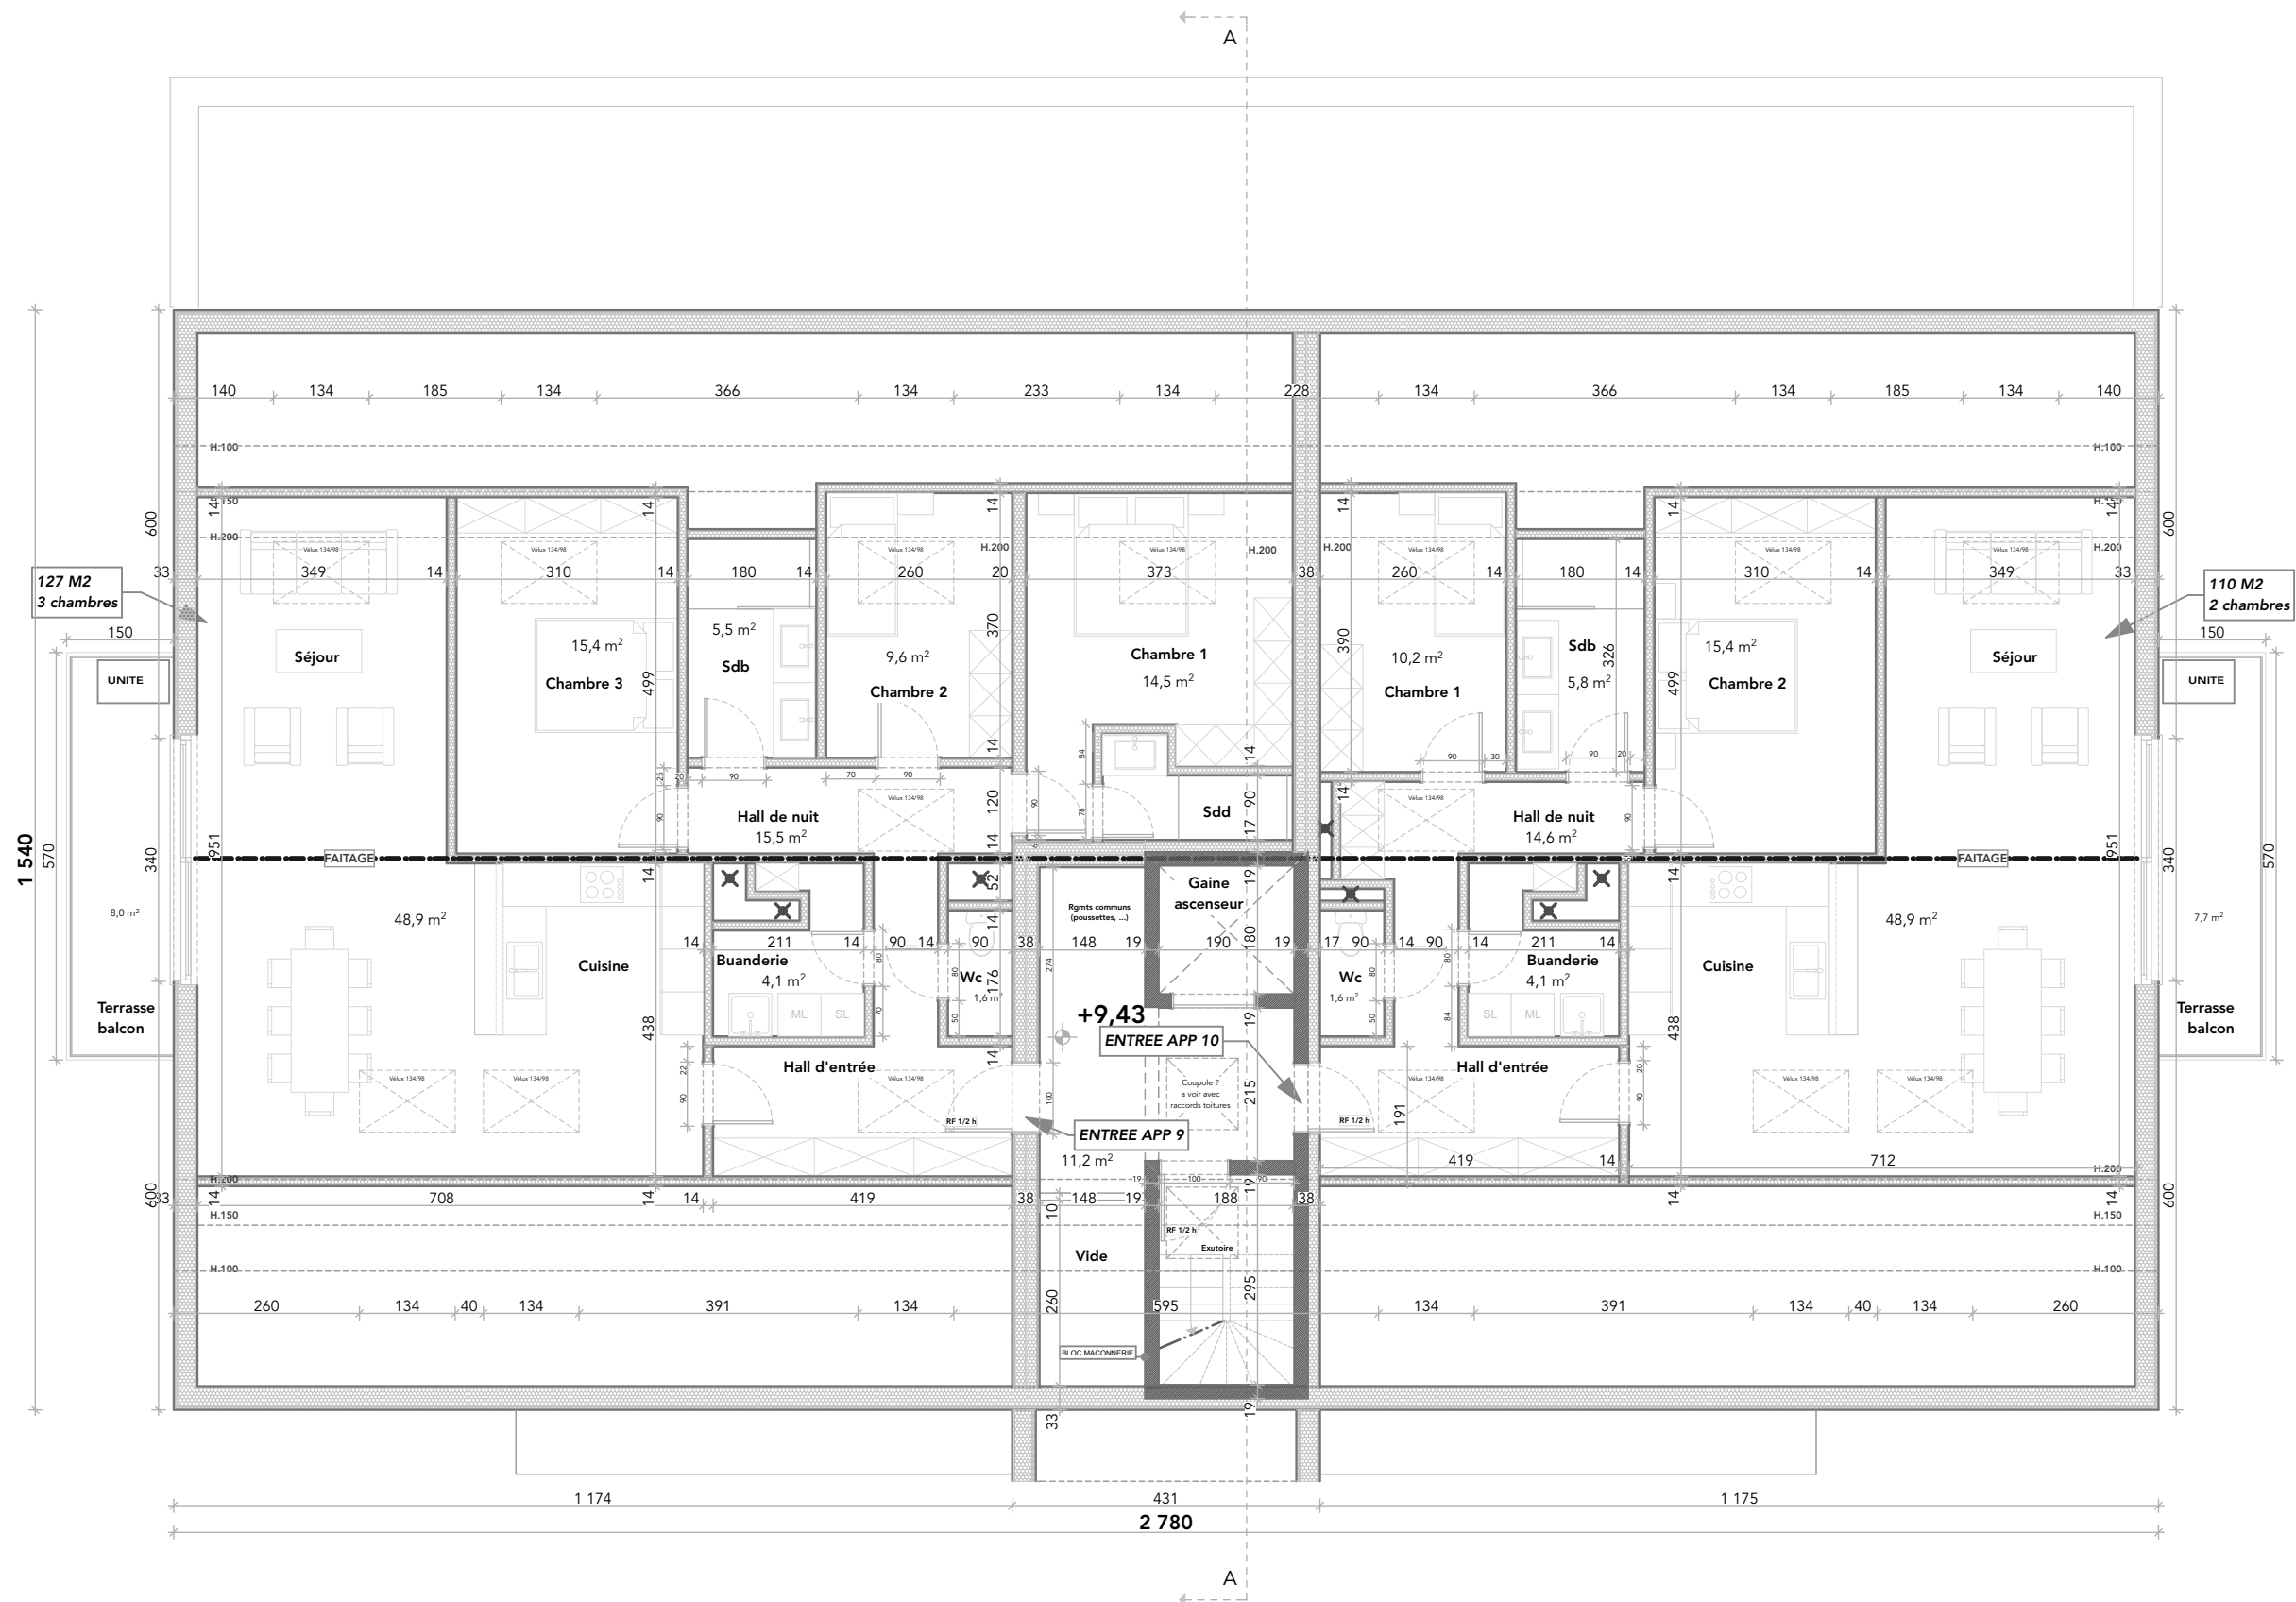

PROVINCE DE LIEGE
COMMUNE DE AYWAILLE

MAITRE DE L'OUVRAGE:
SVR IMMOBILIERE SPRL
ADRESSE CHANTIER :
Rue du chalet 58 à 4920 AYWAILLE

NATURE DU PROJET :
Construction d'un immeuble de 10
appartements

PHASE : Permis d'urbanisme
DATE : 07/12/2017
MAJ : -
PAGE : 8




PROVINCE DE LIEGE
COMMUNE DE AYWAILLE

MAITRE DE L'OUVRAGE:
SVR IMMOBILIERE SPRL
ADRESSE CHANTIER :
Rue du chalet 58 à 4920 AYWAILLE

NATURE DU PROJET :
Construction d'un immeuble de 10
appartements

PHASE : Permis d'urbanisme
DATE : 07/12/2017
MAJ : -
PAGE : 9

ESQUISSE
BUREAU D'ARCHITECTURE

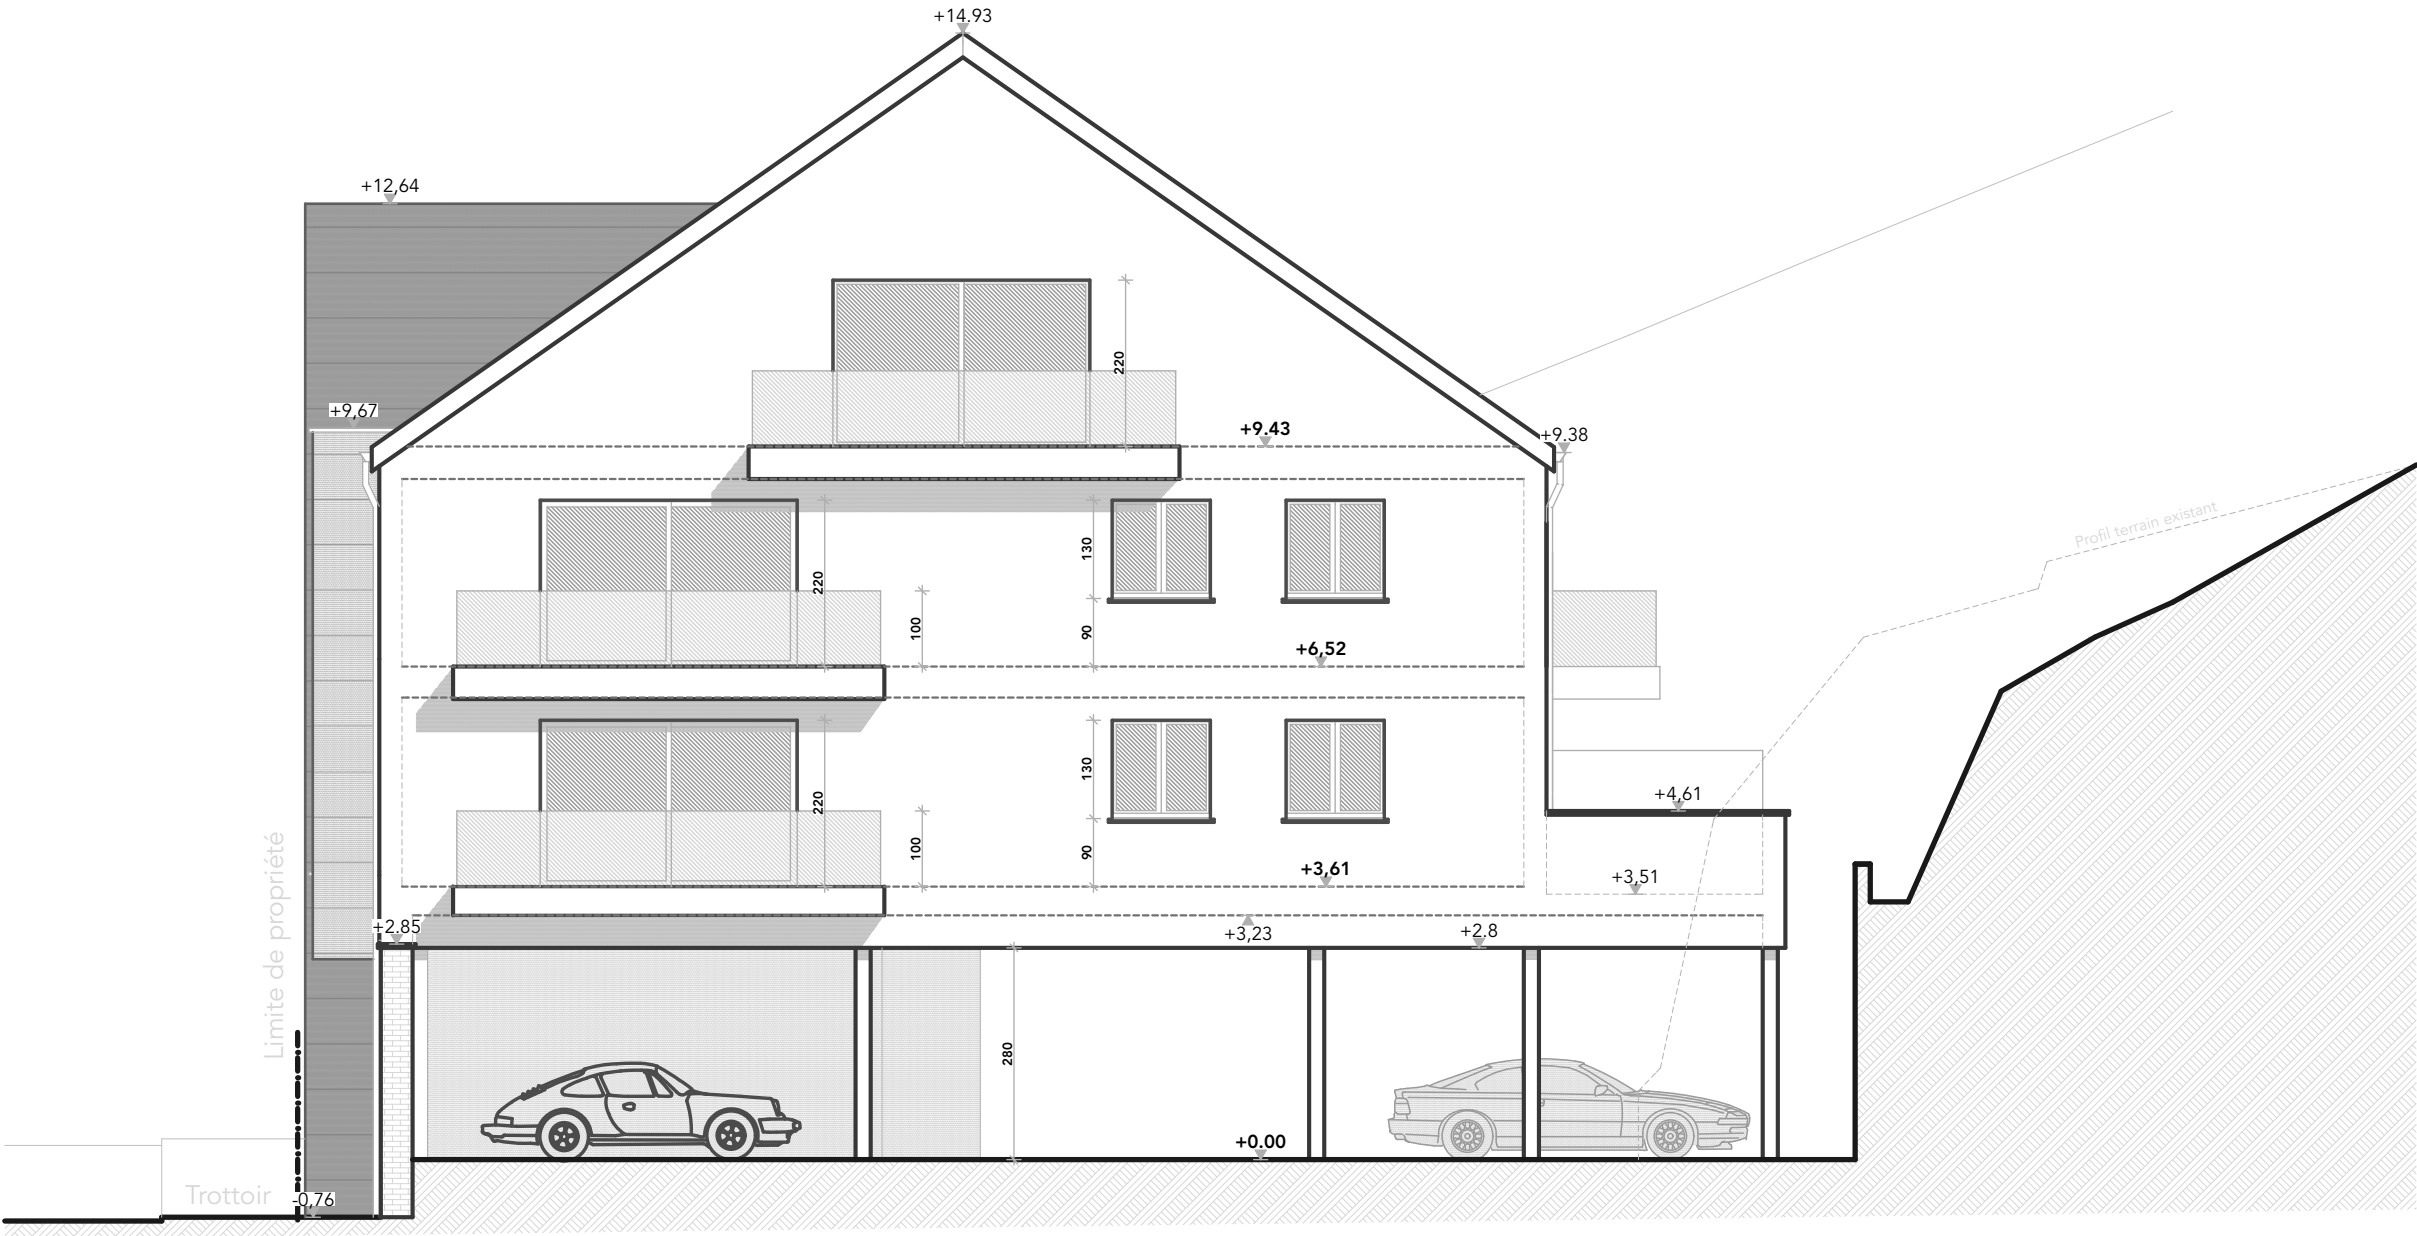

PROVINCE DE LIEGE
COMMUNE DE AYWAILLE

MAITRE DE L'OUVRAGE:

SVR IMMOBILIERE SPRL

ADRESSE CHANTIER :

Rue du chalet 58 à 4920 AYWAILLE

NATURE DU PROJET :

Construction d'un immeuble de 10
appartements

PHASE :

Permis d'urbanisme

DATE :


07/12/2017


MAJ :


-

PAGE :

10

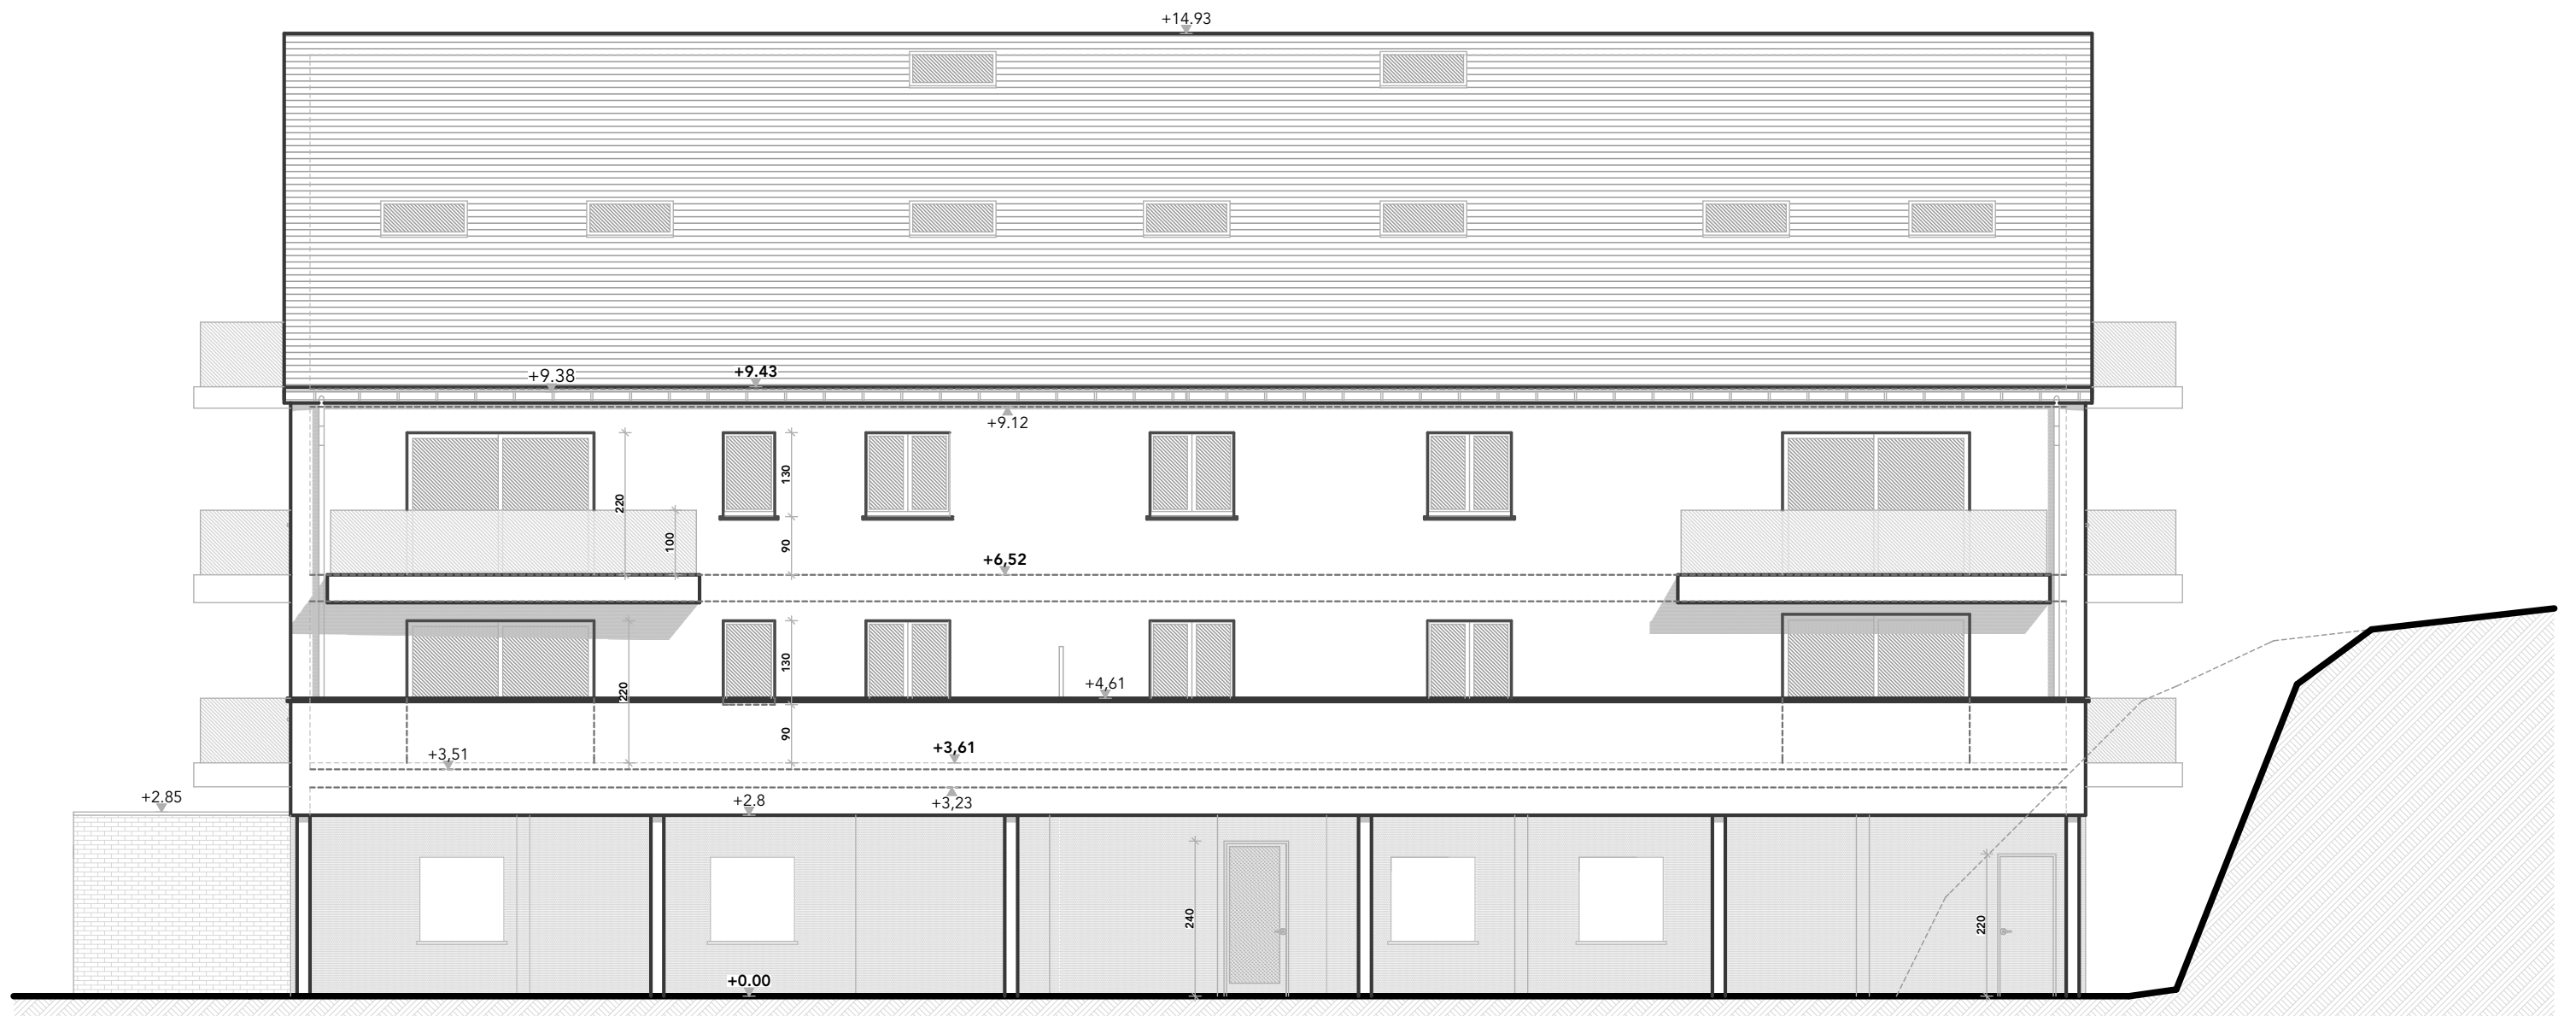

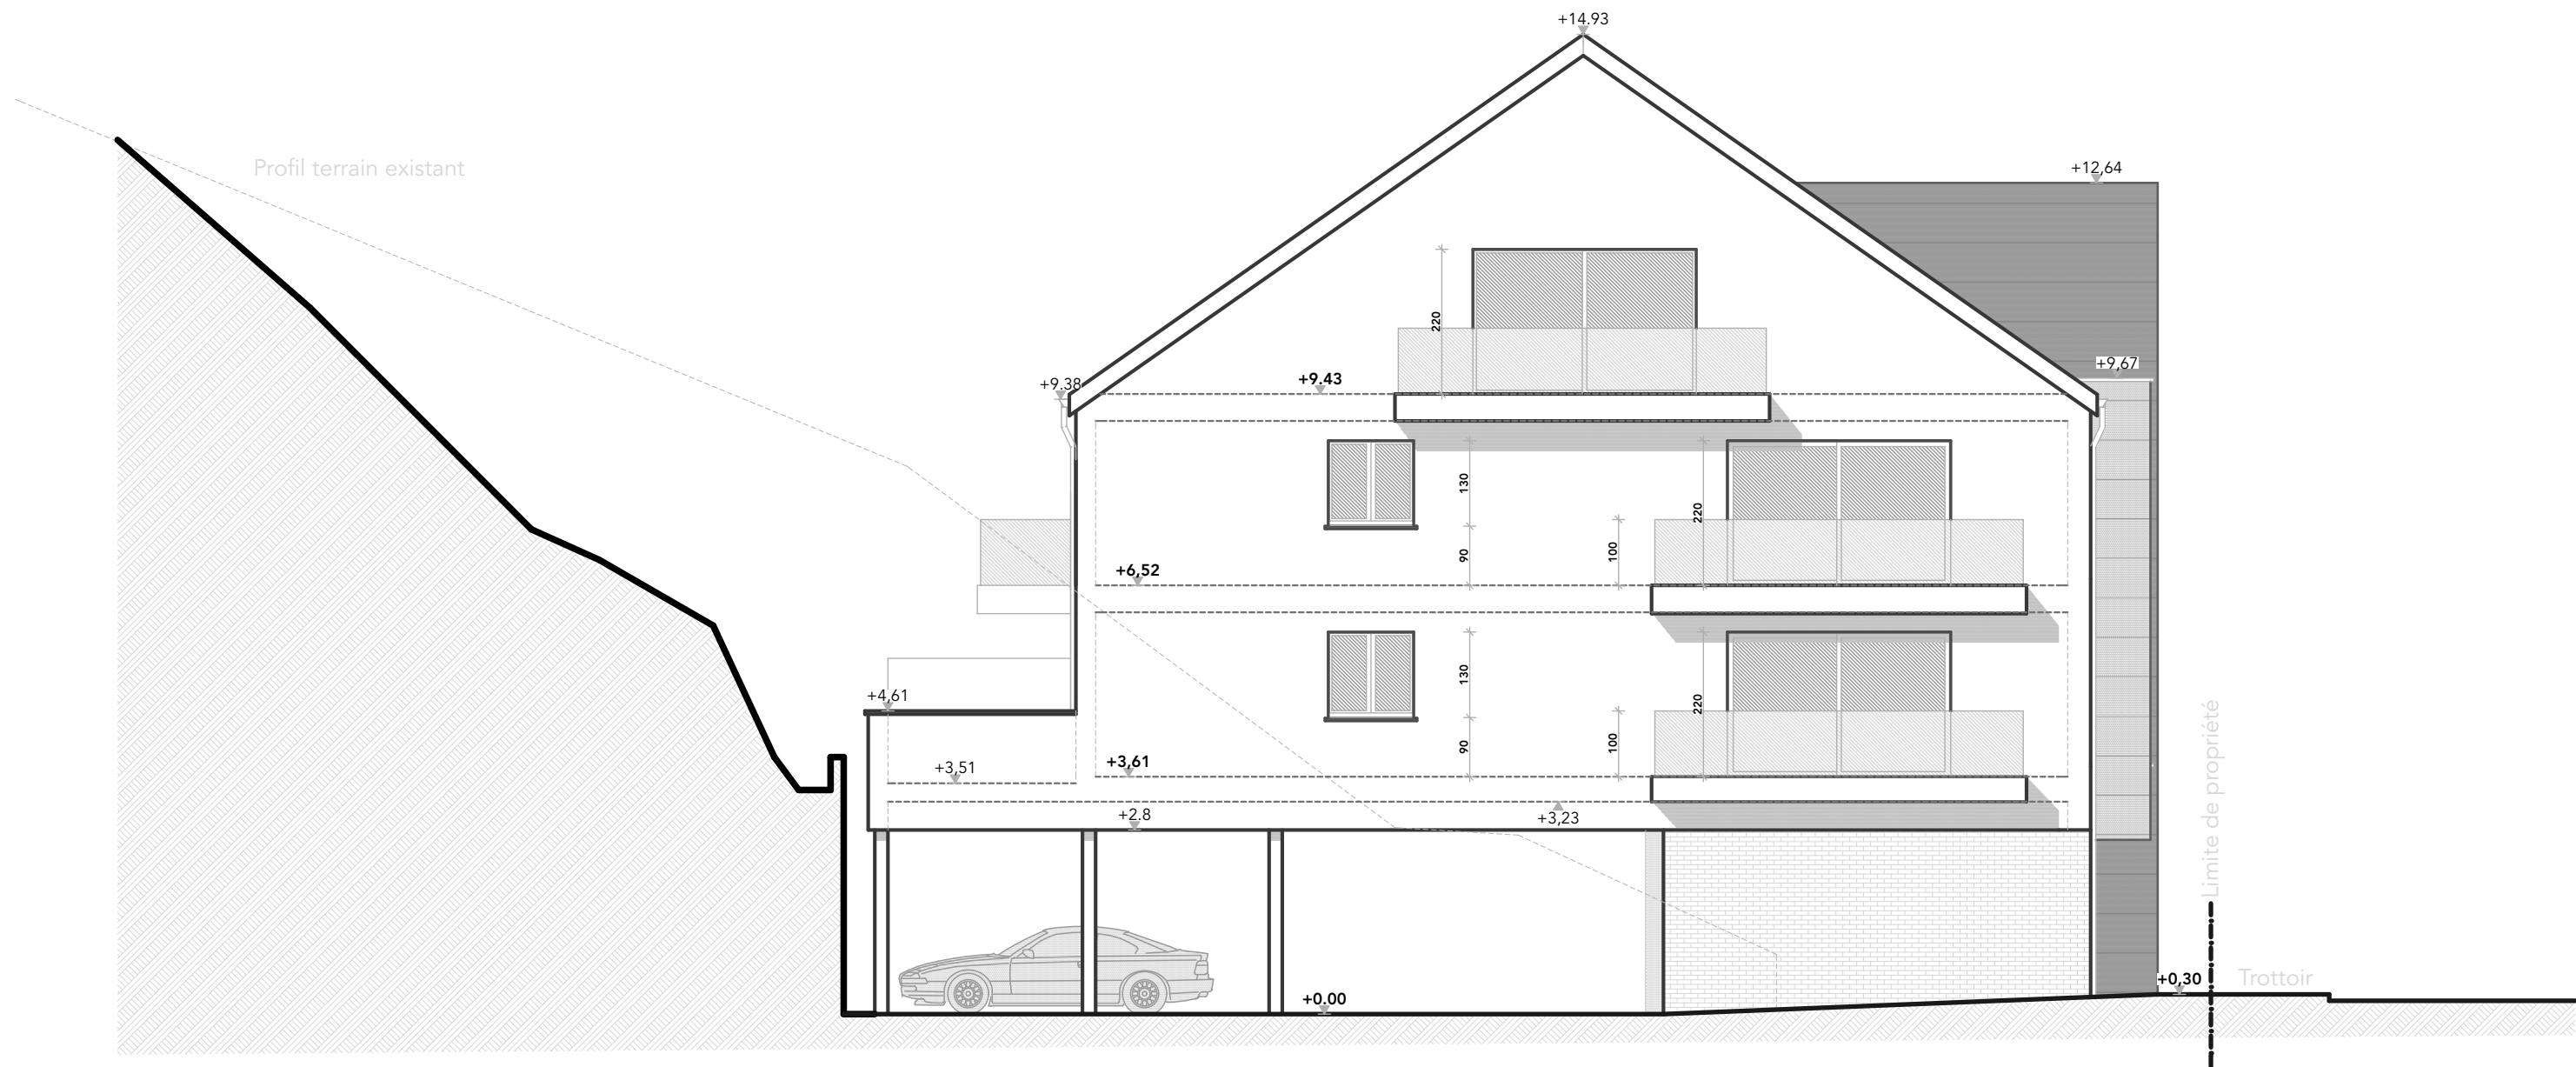

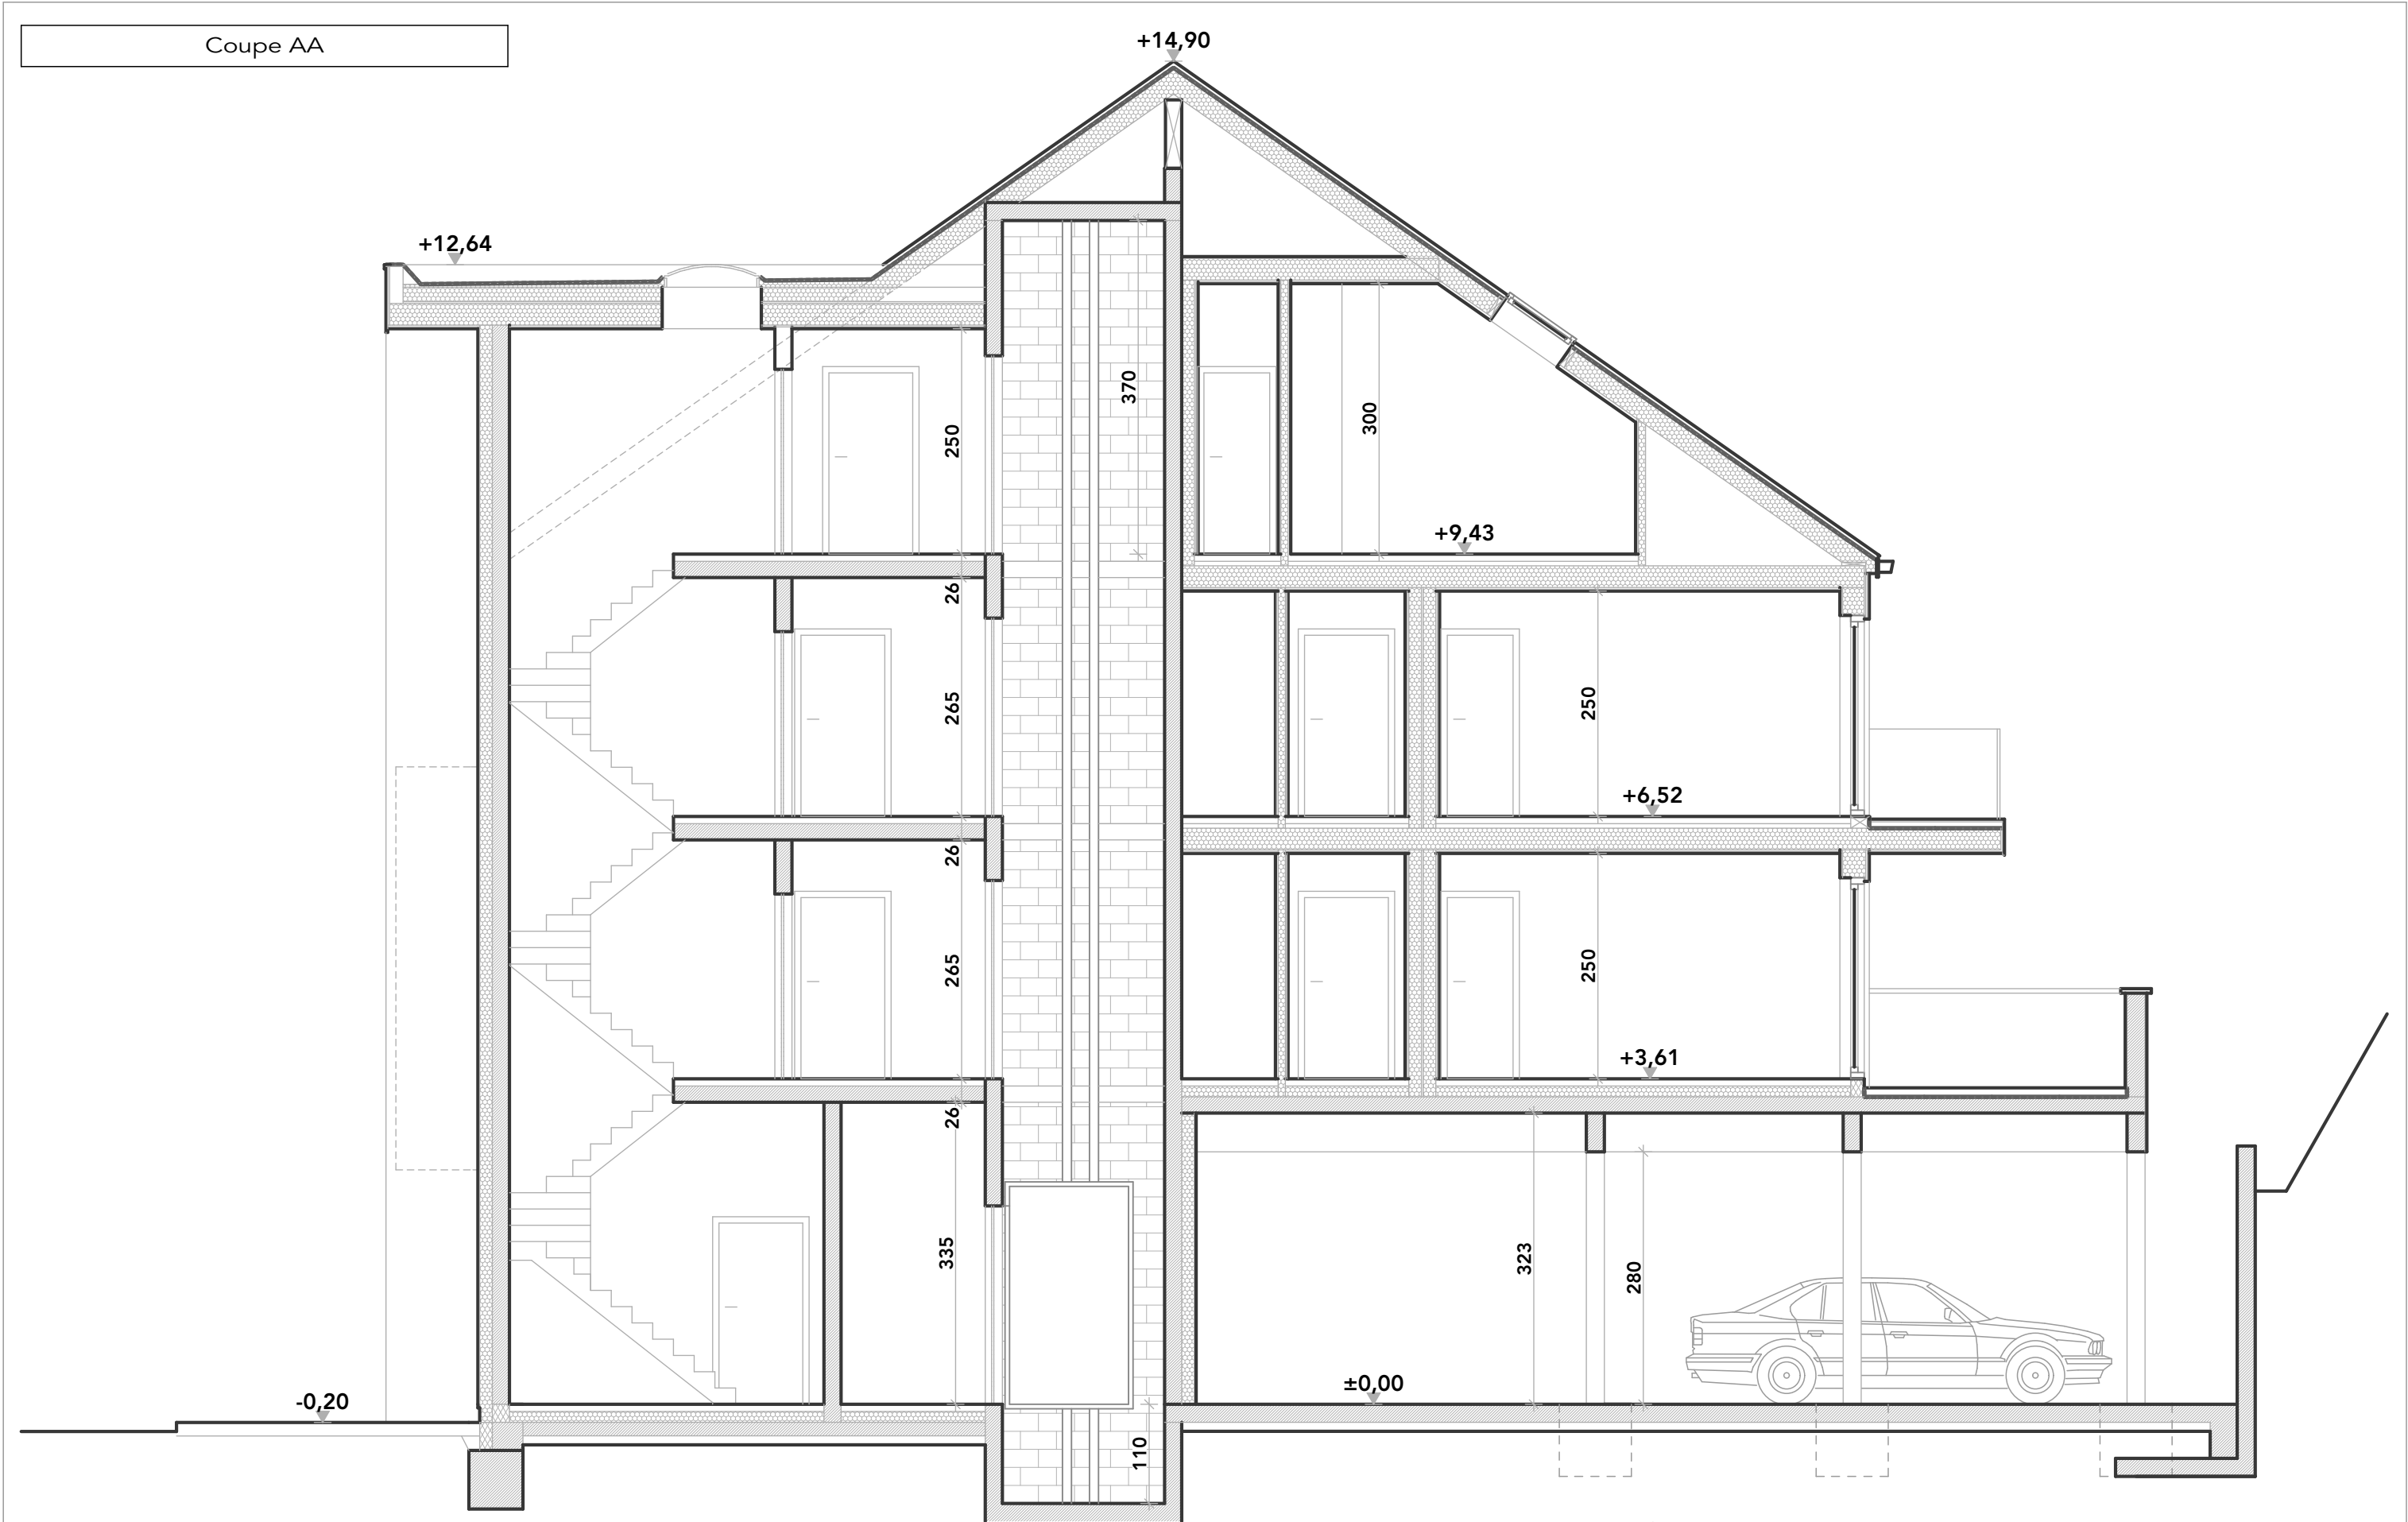

COUPE SUIVANT "AA"

Roof Details:

- ardois Boronda + contre lattes sous toiture respirante + lattes pannes chevrons 240/60 + Icynène par vapeur
- OSB 22 mm gitage 240 /60 + Icynène lattes et plaque
- crépis sur isolant PS 2 cm DWD 16 mm structure 60 / 240 + Icynène OSB 18 mm Plaque 12 mm

Floor Details:

- carrelage chape de pose armée 6cm isolation phonique 4 cm osb 22 mm gitage 240 /60 + Icynène lattes et plaque rf 1h
- terrace sur plots EPDM sifflet de pente + OSB 22 mm gitage 240 /60 + Icynène lattes et habillage Equitone
- crépis sur isolant PS 2 cm DWD 16 mm structure 60 / 240 + Icynène OSB 18 mm Plaque 12 mm

Wall and Foundation Details:

- carrelage chape de pose armée 6cm isolation phonique 4 cm osb 22mm gitage 240 /60 + Icynène lattes et plaque rf 1h
- plaques + osb 18mm structure 60/80 + Icynène plaques + osb 18mm
- Blocs béton 19 cm + plafonnage
- crépis isolant ps 14 cm bloc béton 19 cm plafonnage
- Ytong hydro
- carrelage chape armée 7cm PU projeté 12 cm dalle ba 15 cm empierrement 10 cm
- Etanchéité
- Semelle hors gel
- carrelage chape de pose armée 7cm isolation phonique 5 cm gitage 240 /60 + Icynène lattes et plaque rf 1h
- plaques rf 1h + osb 18mm structure 60/240 + Icynène espace 2 cm structure 60/240 + Icynène plaques rf 1h + osb 18mm
- carrelage chape de pose armée 7cm isolation PU 12 cm Hourdis lisses + compression
- terrace sur plots EPDM hourdis lisses + compression en pente
- Ytong Hydro
- Poutre BA sur colonne BA

Other Labels:

- EPDM + PU 2 x 8 cm osb + dalle de pente gitage 60/240 + Icynène equitone + lattes et sous toiture
- Lattes et plaques
- ±0,00
- 0,20
- +12,64
- +14,90
- +9,43
- +6,52
- +3,61
- 370
- 300
- 250
- 26
- 265
- 26
- 265
- 26
- 265
- 335
- 323
- 280
- 110



PROVINCE DE LIEGE
COMMUNE DE AYWAILLE

MAITRE DE L'OUVRAGE:
SVR IMMOBILIERE SPRL

ADRESSE CHANTIER :
Rue du chalet 58 à 4920 AYWAILLE

NATURE DU PROJET :
Construction d'un immeuble de 10
appartements

PHASE : Permis d'urbanisme
DATE : 07/12/2017
MAJ : -
PAGE : 15